


URBANIZACIONES DE BOADILLA DEL MONTE

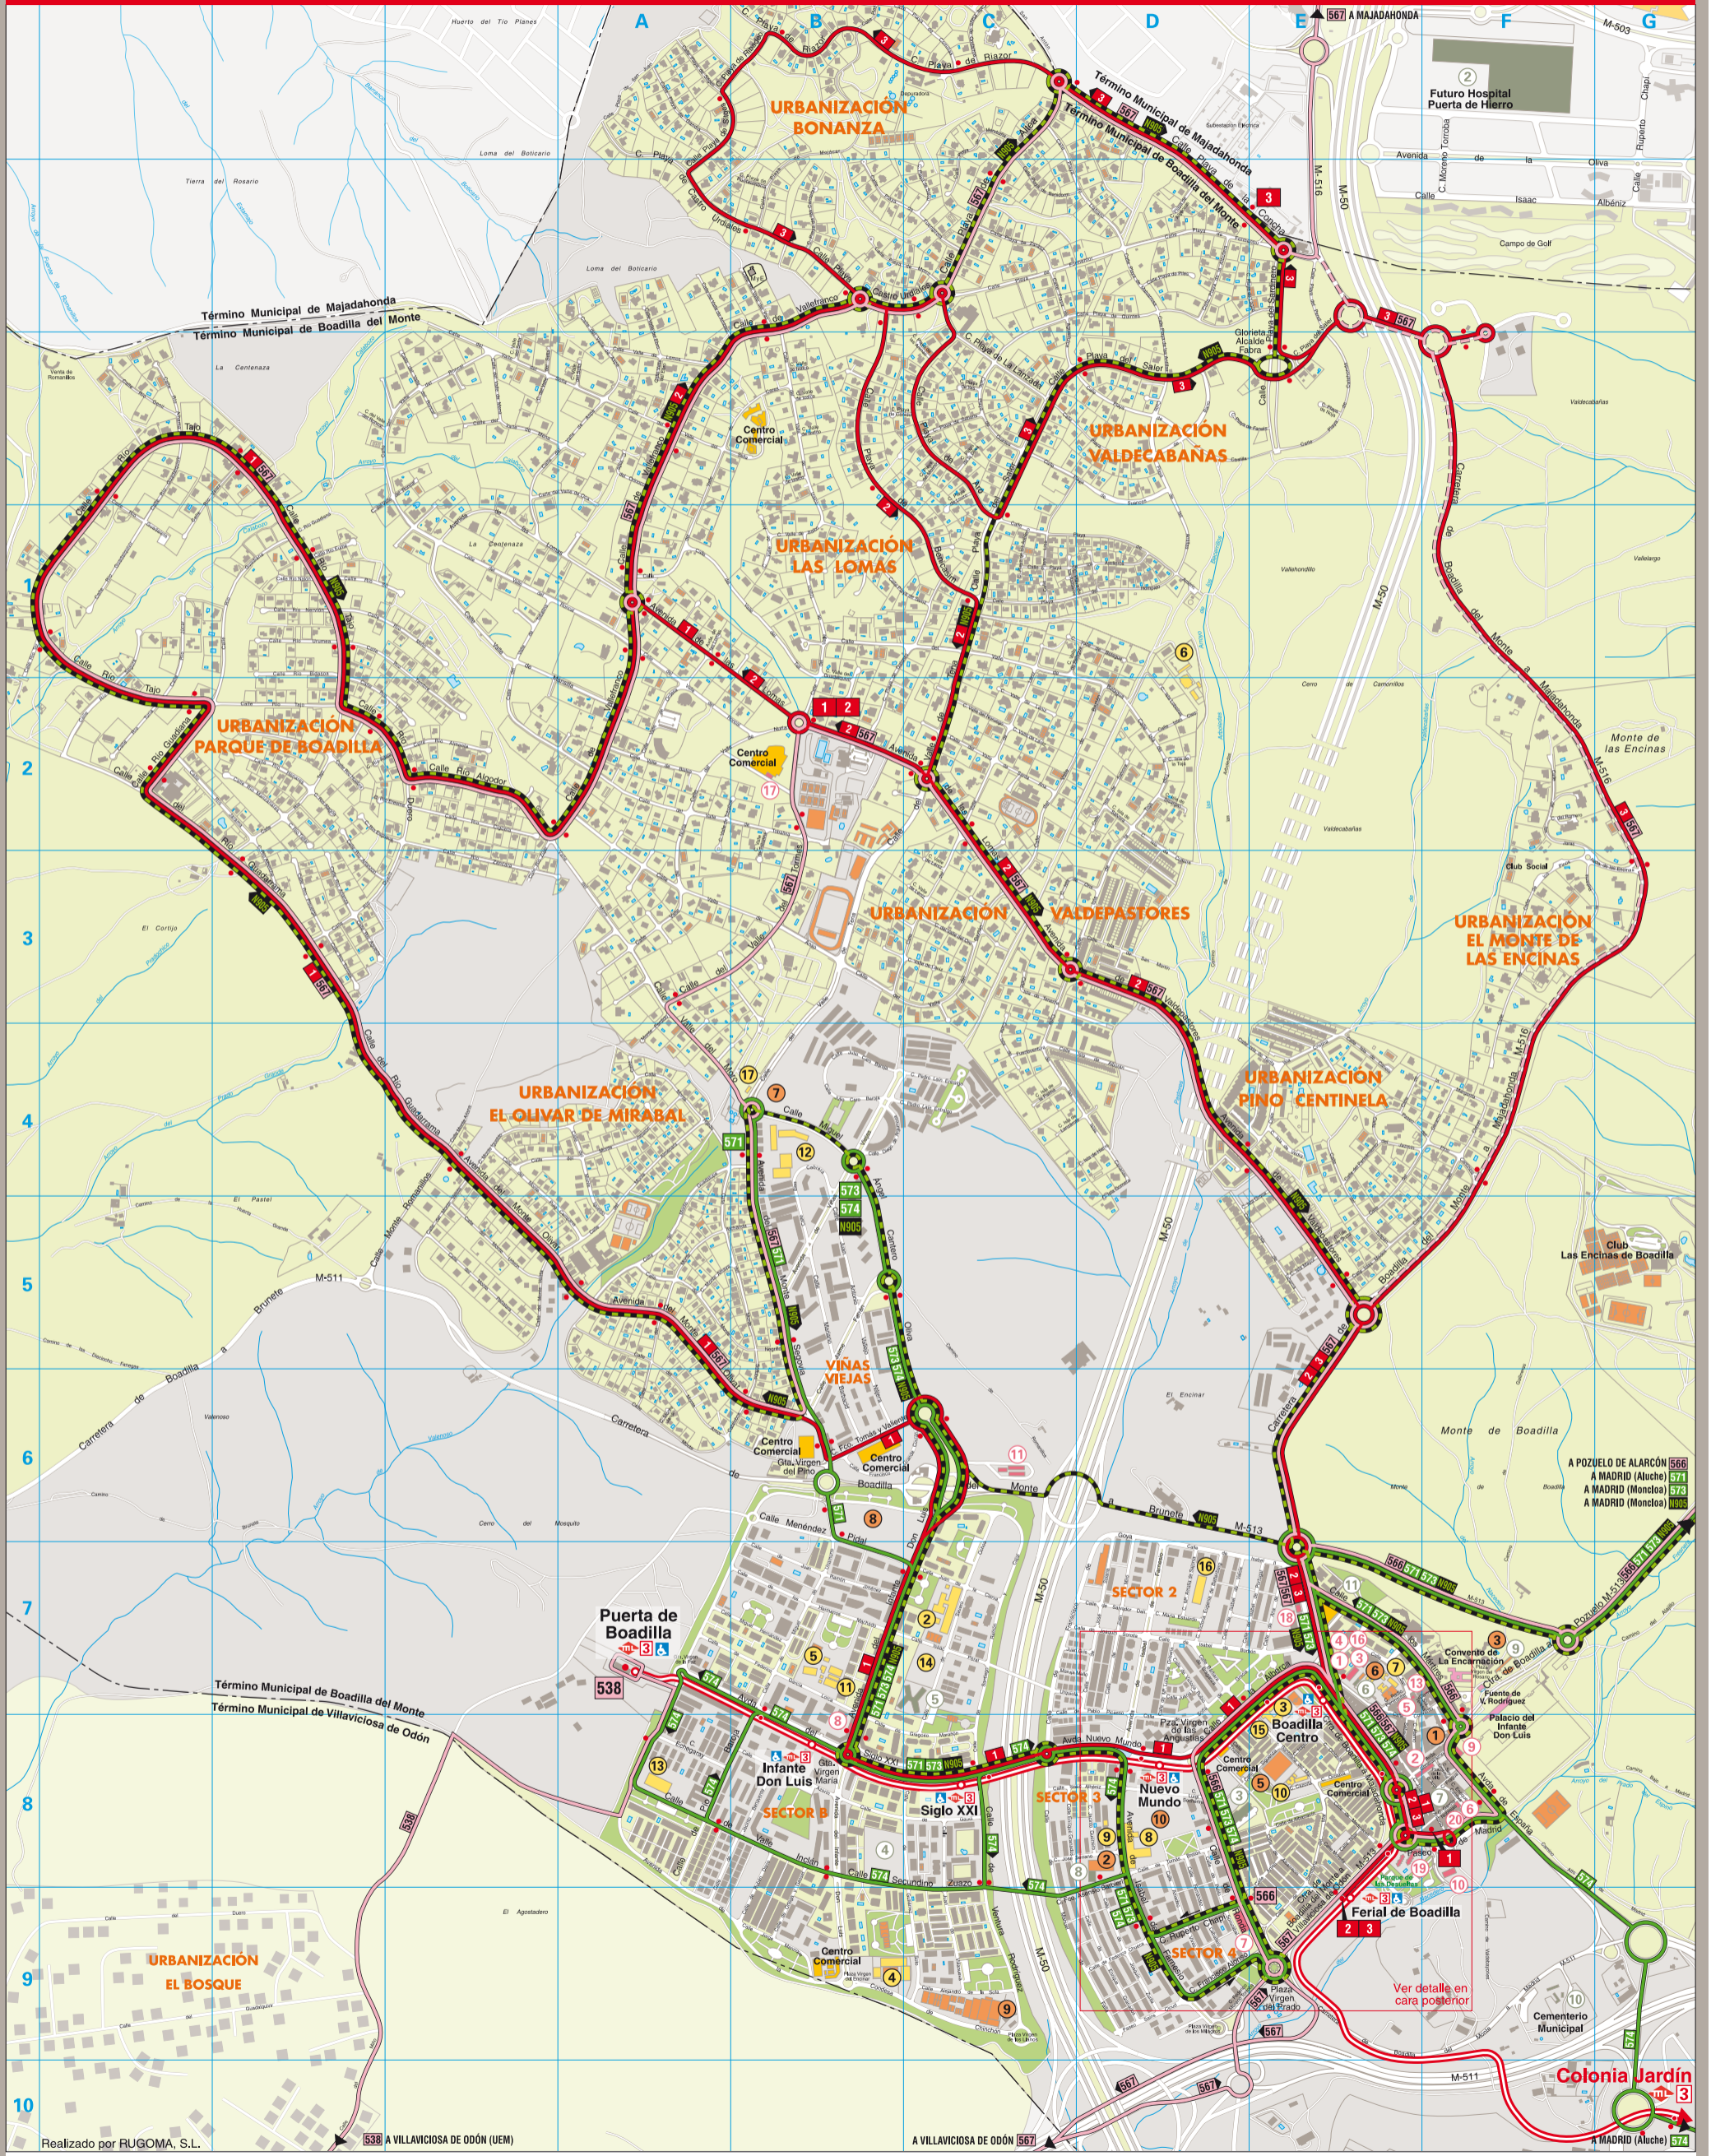

Realizado por RUGOMA, S.L.

538 A VILLAVICIOSA DE ODÓN (UEM)

A VILLAVICIOSA DE ODÓN 567

A MADRID (Aluche) 574



Escala 1:18.000